



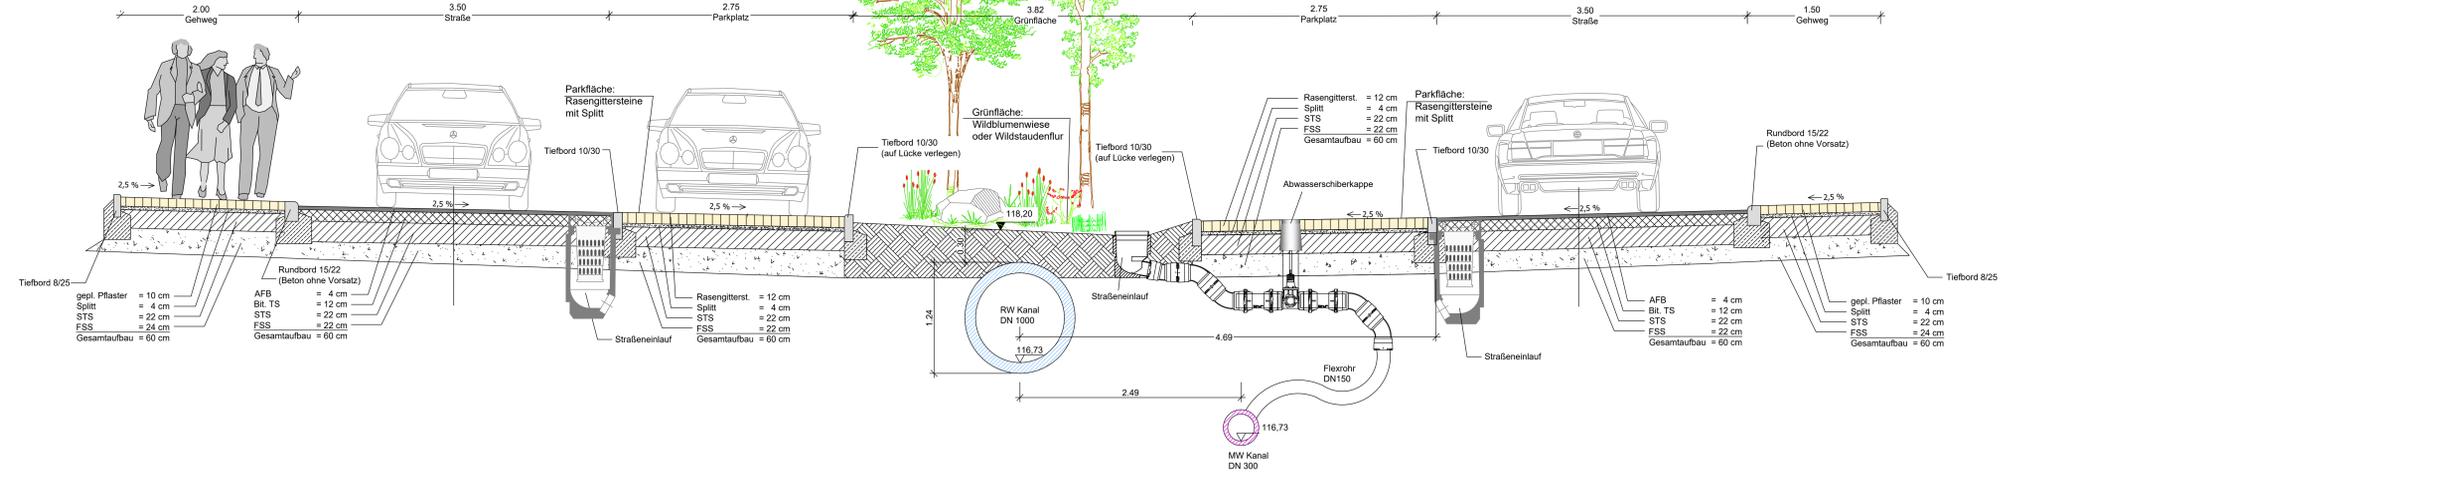

Schnitt A-A

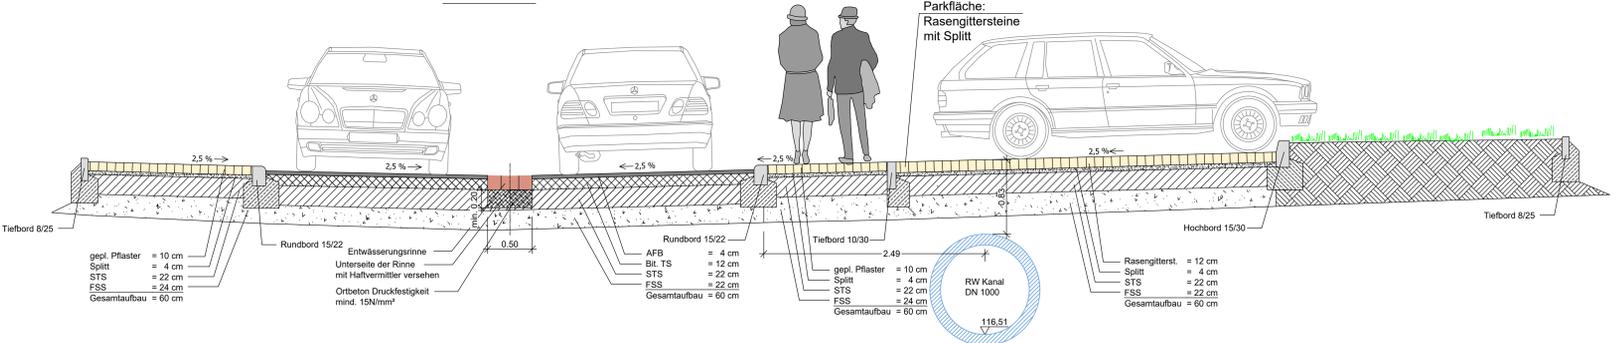

Schnitt B-B




Rasenpflaster mit Fuge 4 cm, kronit

Heibronner Antik

**Zeichenerklärung:**

Bezeichnung	bestehend	geplant
<b>Entwässerung:</b>		
Straßeneinlauf (50 x 50)		
Entwässerungsrinne		
Regenwasserkanal		
MW Kanal		
<b>Straßenbau:</b>		
Beleuchtung		
Bordstein		
Mauer		
Schwarzdecke		
Pflaster		
Grünfläche		
Baum		
Parkfläche		
Spielplatz		
Fahrbahndecke fräsen 4 cm		

Barrierefreie Querungshilfe (h = 0 cm)

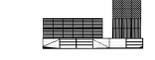

Datum	Umfeld	Auftraggeber	Statiker	Technischer Entwurf	Struktur	Maßstab	Blatt

VERTEILER  (per Papier verschickt)  (per E-Mail verschickt)

Index Änderung

Index	Änderung	Datum	Name

Diese Zeichnung unterliegt dem Schutz des Urheberrechts sowie der Pflicht zur vertraulichen Behandlung und darf nur mit ausdrücklicher Zustimmung der Bau-Ordnung genutzt, vervielfältigt, Dritten zugänglich gemacht oder in anderer Weise veröffentlicht werden.

Lagebezug:  
Höhenbezug:

Plangrundlagen:  
- digitale Grundkarte erhalten von der Gemeinde Malsch  
- Bestandsaufnahme durch bau-GmbH am August 2016

**Gemeinde Malsch**  
Umbau  
Binsengeweg

Leistungsphase	Name	Projekt-Nr.	Format	Maßstab
Ausführungsplanung 2023		220.525	1350/941	1:250
Anlage		Zeichnungs-Nr.		
		2023-03-02-220525-A-S-LP-V4.3		
Bearbeitet	Mrz. 2023			
Gespeichert	Mrz. 2023			
Geprüft	Mrz. 2023			

Für den Auftraggeber: Gemeinde Malsch  
Für den Auftragnehmer: Karlsruhe, am 02.03.2023

ibu - Ingenieurgesellschaft für Bauwesen und Umwelttechnik mbH  
16189 Karlsruhe  
Friedrichstraße 3  
Tel. 07103-2021-0  
email: karlsruhe@ibu.de

97841 Taubertalchörsheim  
Ulmer Turm 21  
Tel. 09309-999-0  
email: info@ibu-grm.com

97279 Kitz  
Enger Straße 35  
Tel. 09309-999-0  
email: info@ibu-grm.com

**ibu**